legende
plannen en snedes

	funderingsmetselwerk
	gevelsteen
	snelbouwsteen
	blokken in cellenbeton
	niet dragend metselwerk
	betonnen onderdeel
	draagvloer in beton
	isolatie
dg90	afmeting deurgat
db83	afmeting deurblad
	referentiepunt

V oorgevel schaal 1:50

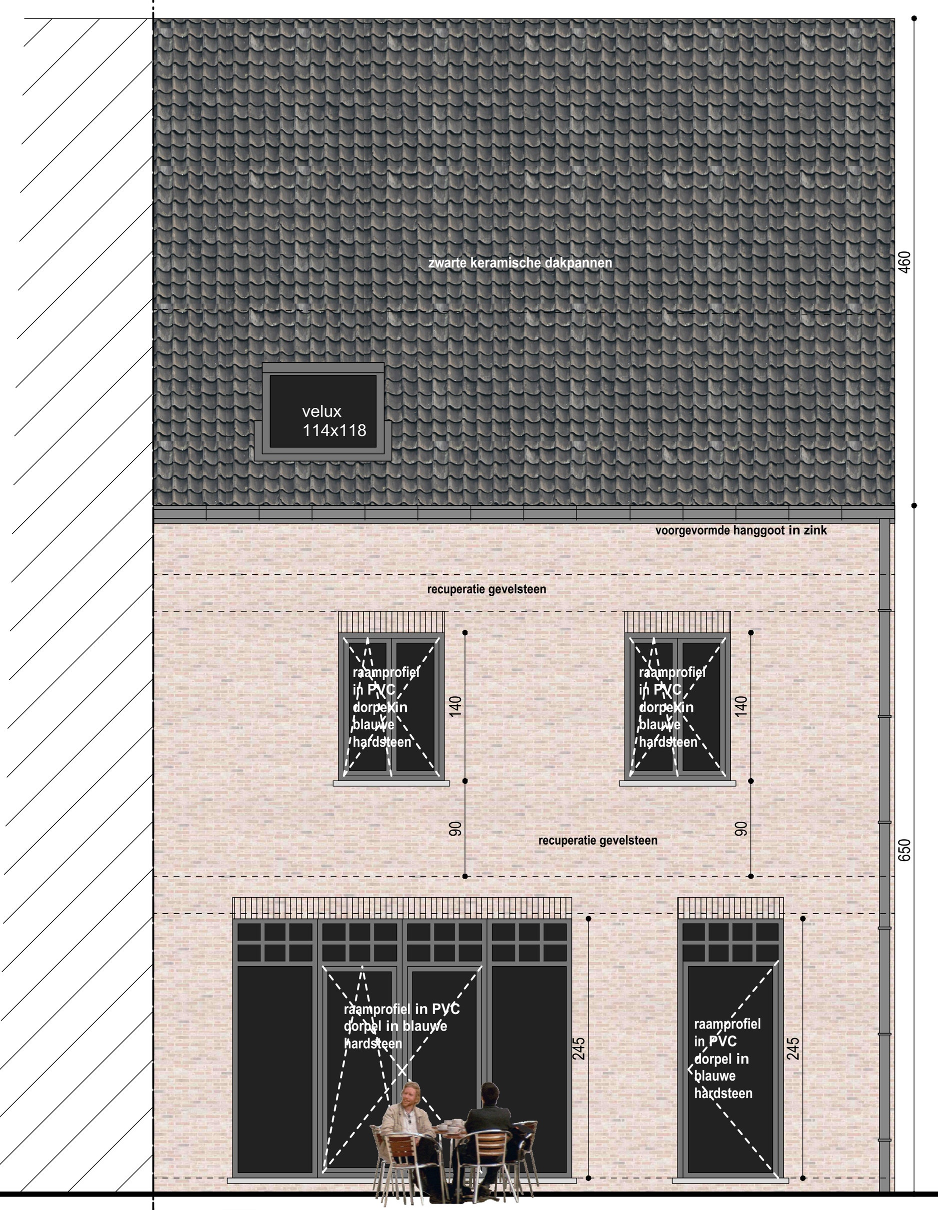

A chtergevel schaal 1:50

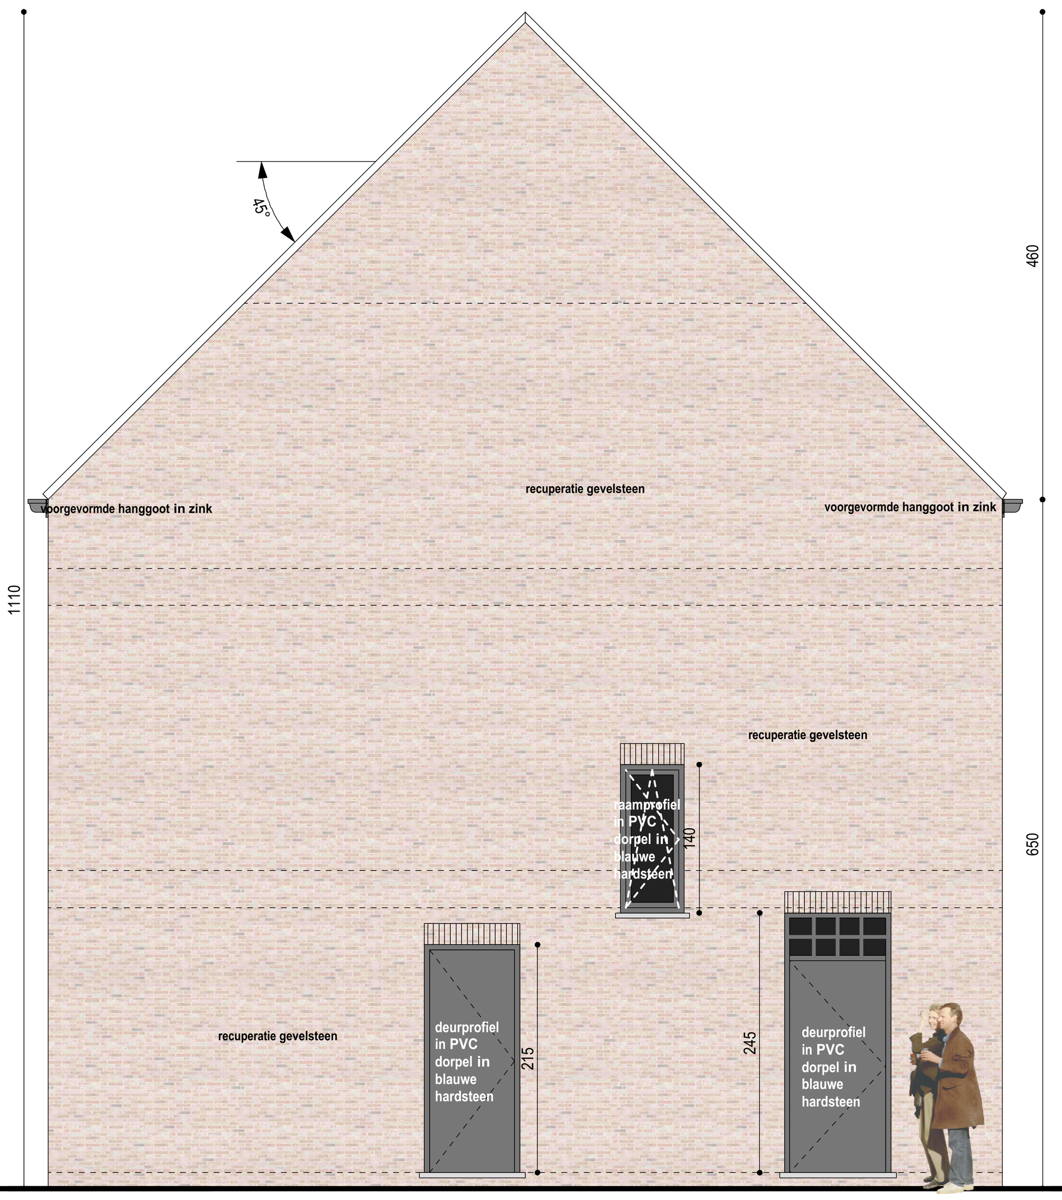

L inker zijgevel schaal 1:50

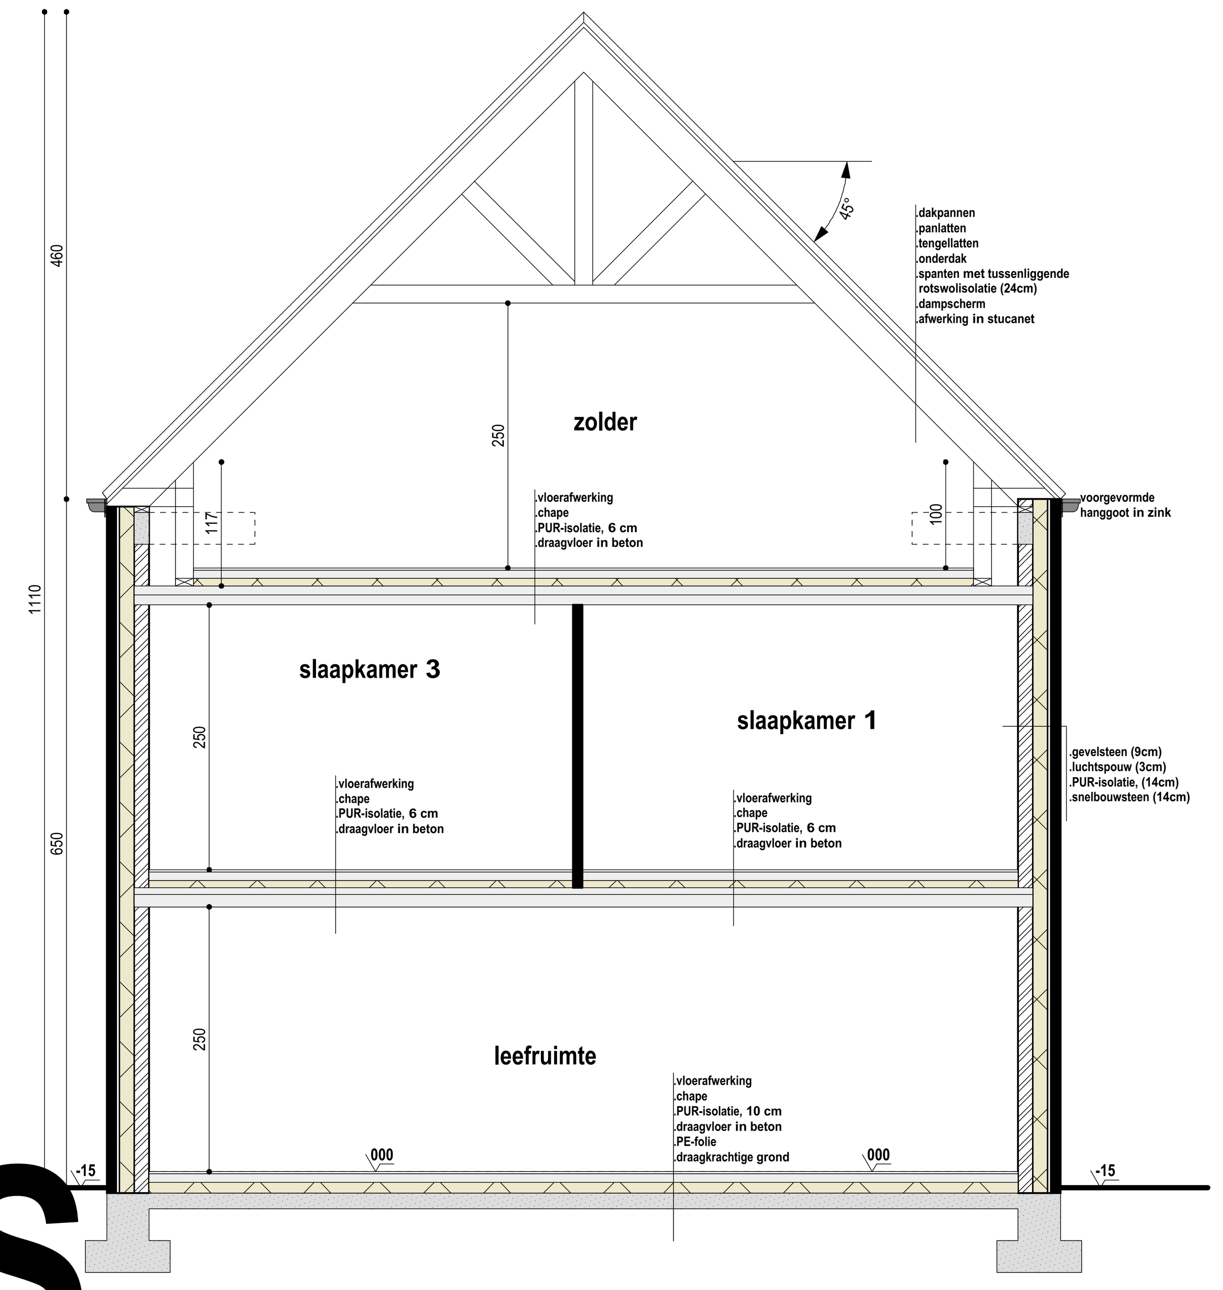

S nede schaal 1:50

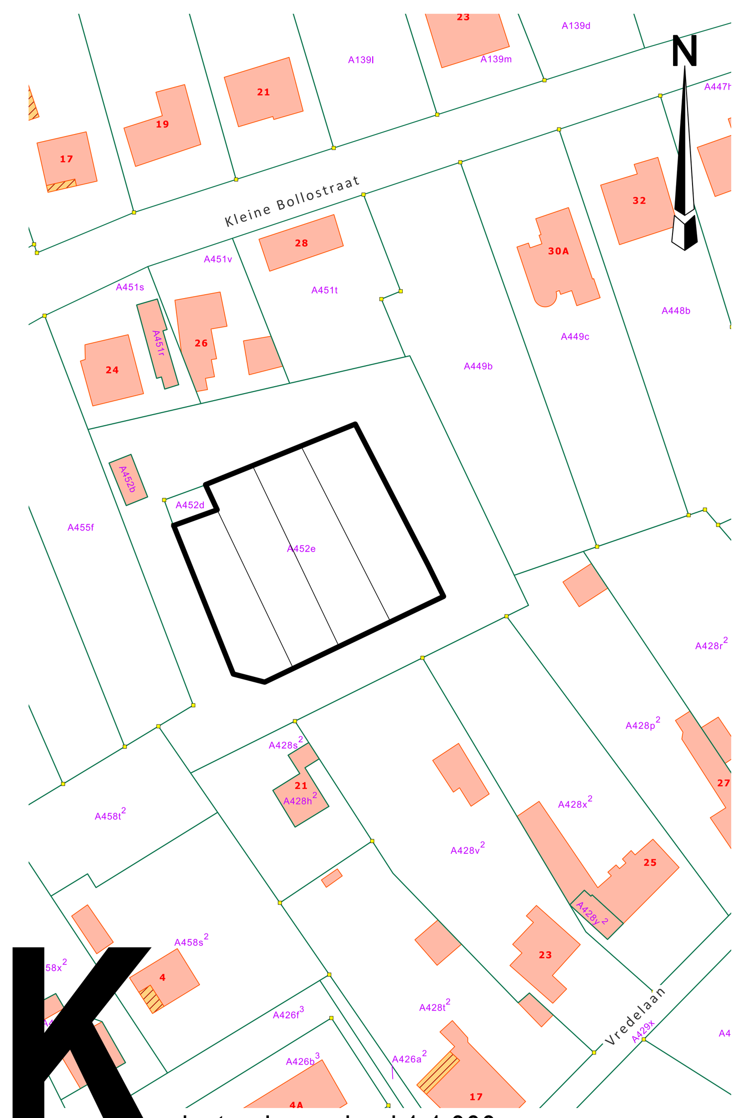

K adasterplan schaal 1:1.000

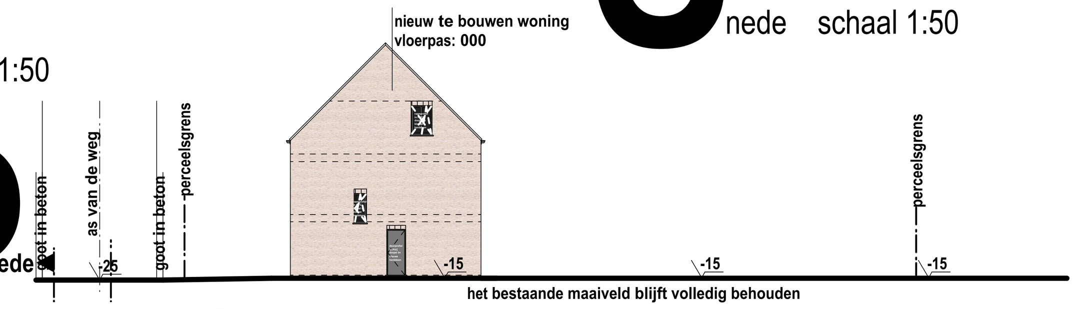

P rofielsnede schaal 1:250

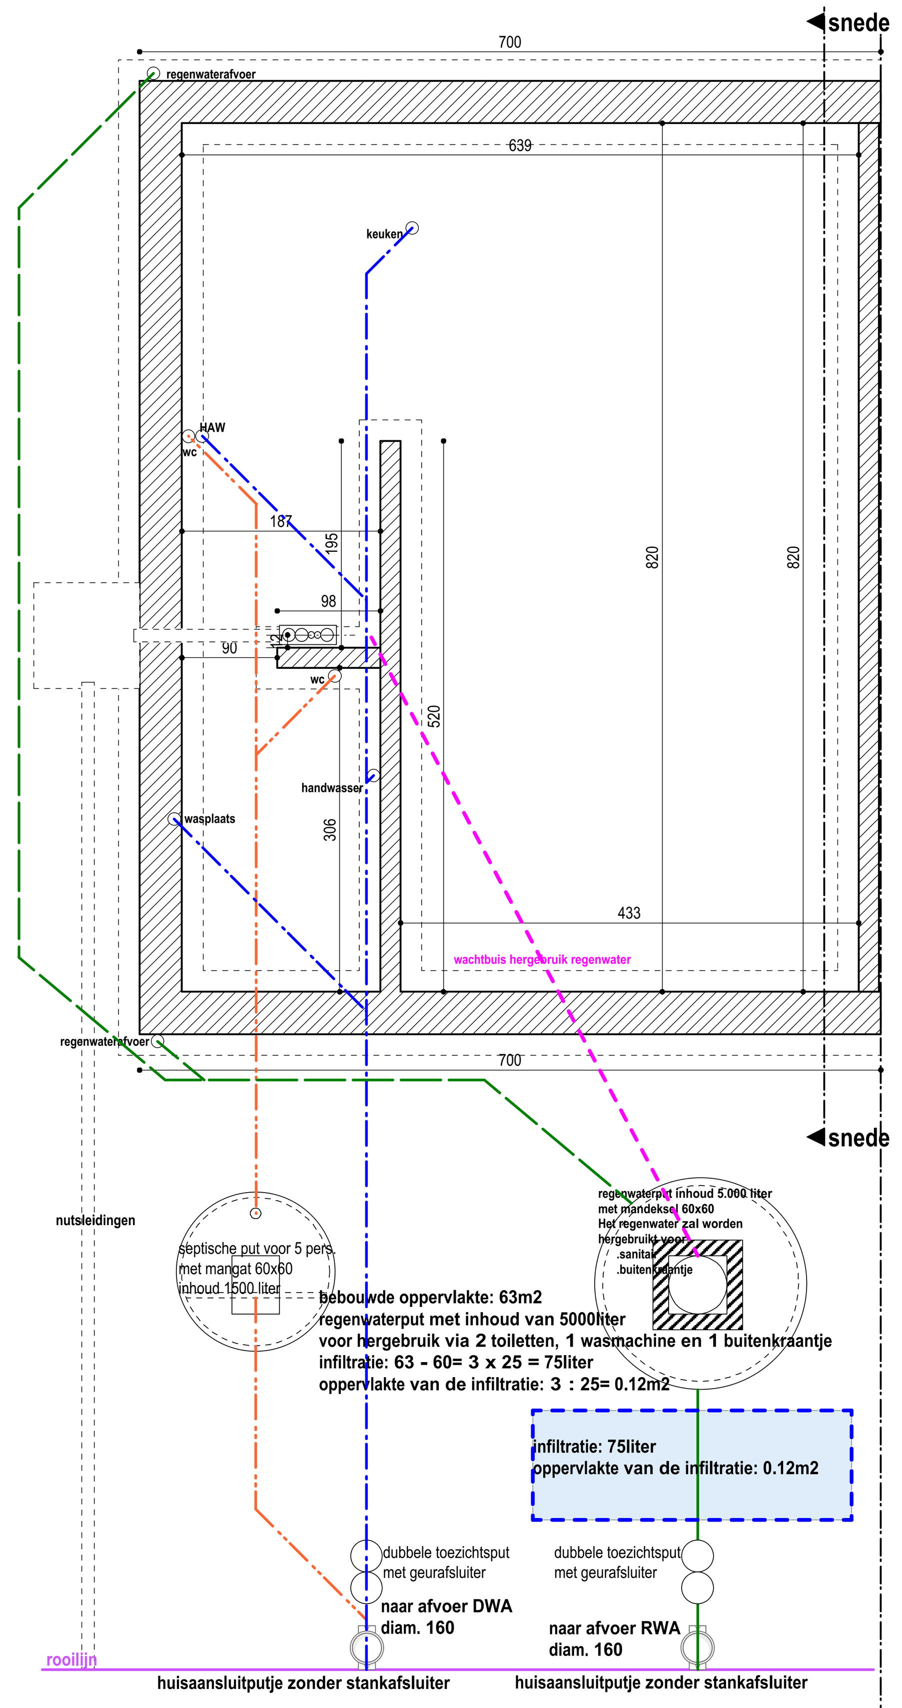

-1 schaal 1:50

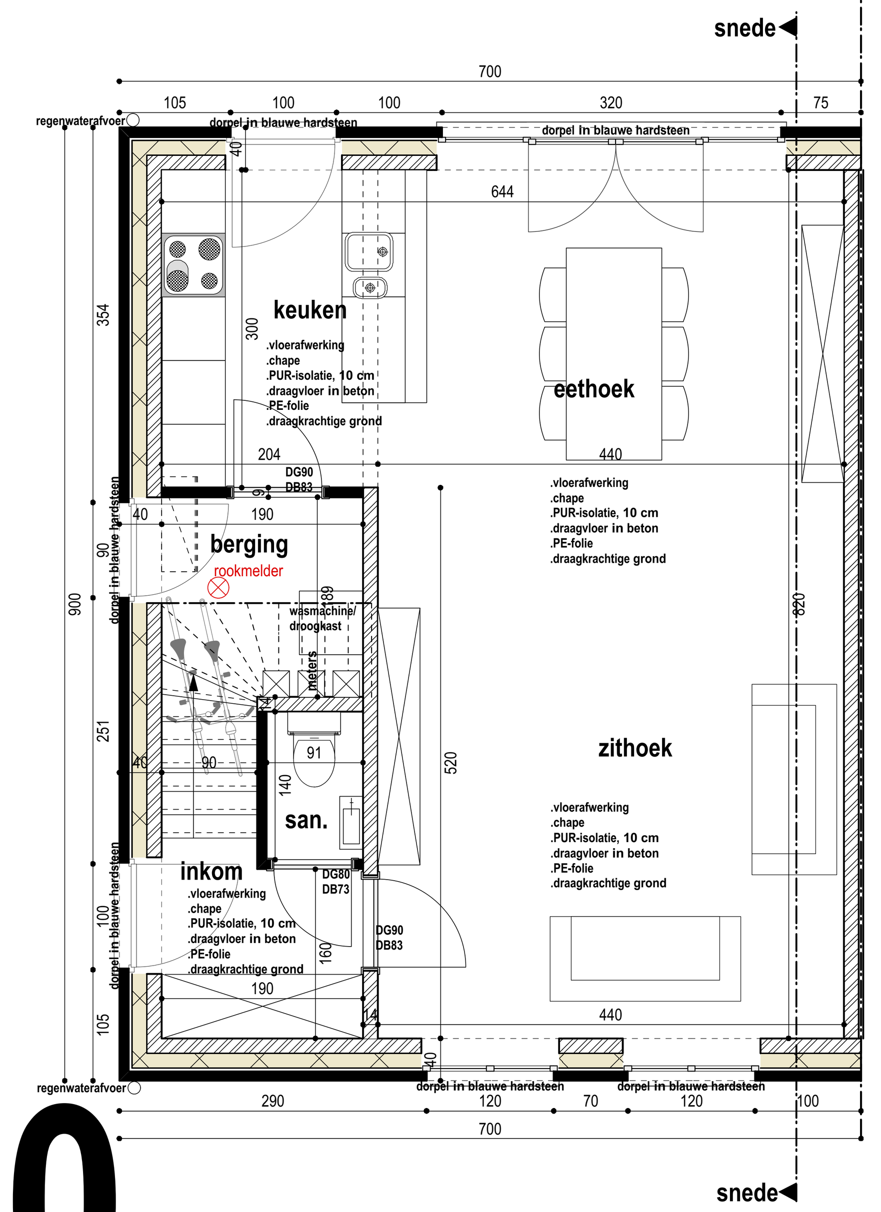

0 schaal 1:50

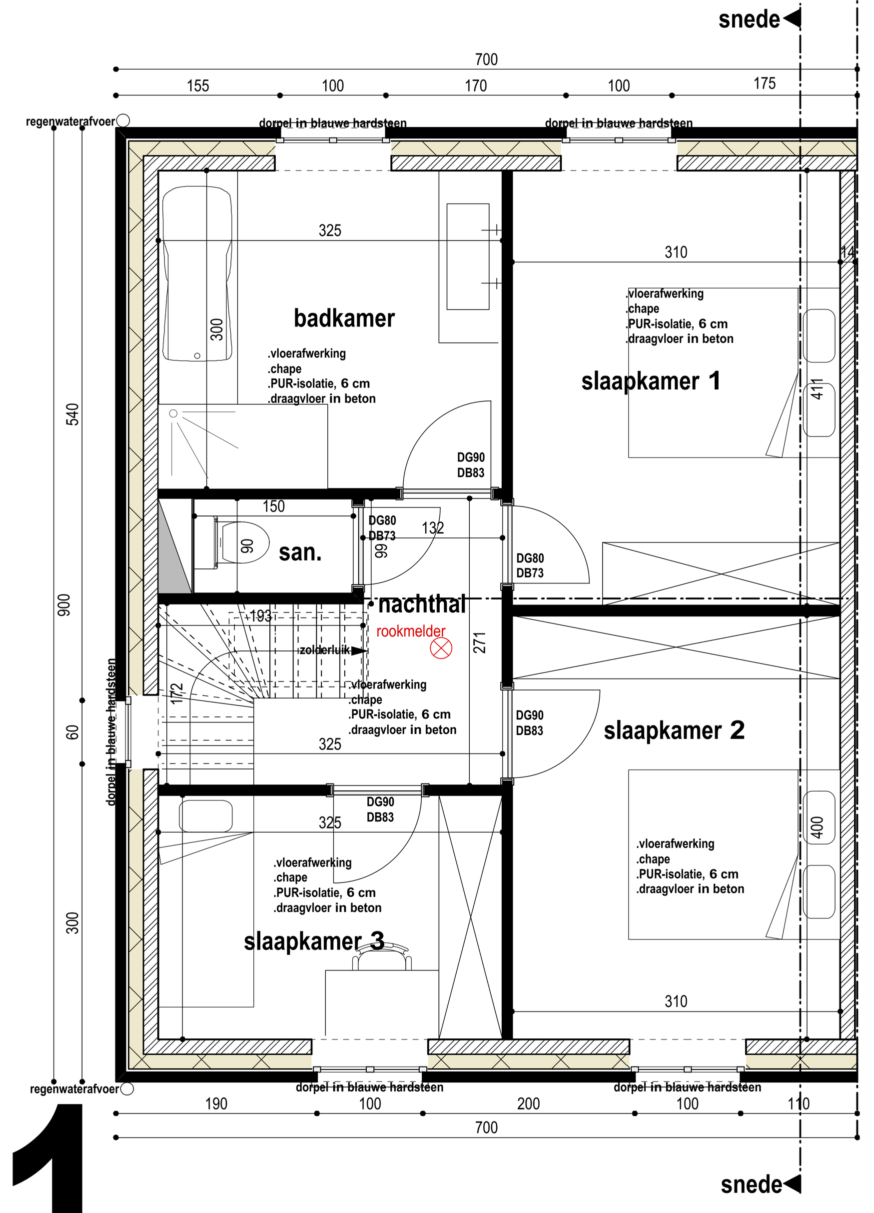

+1 schaal 1:50

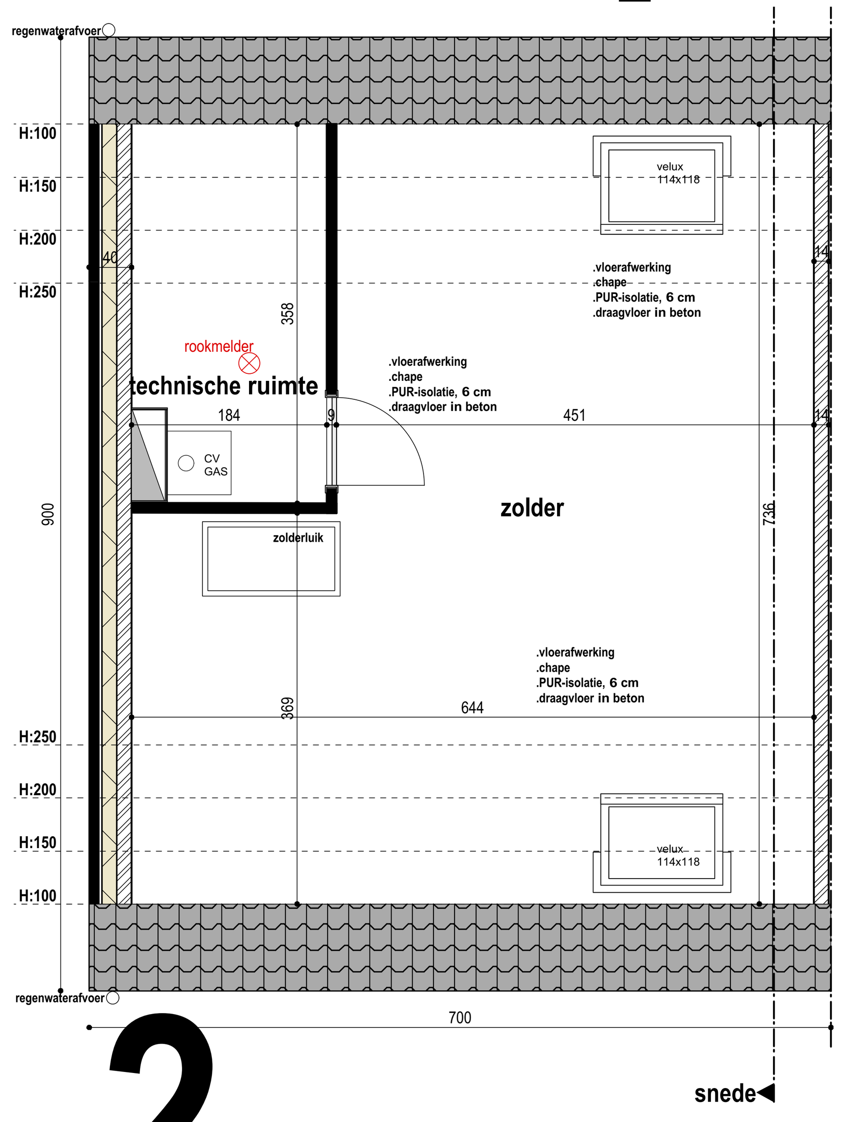

+2 schaal 1:50

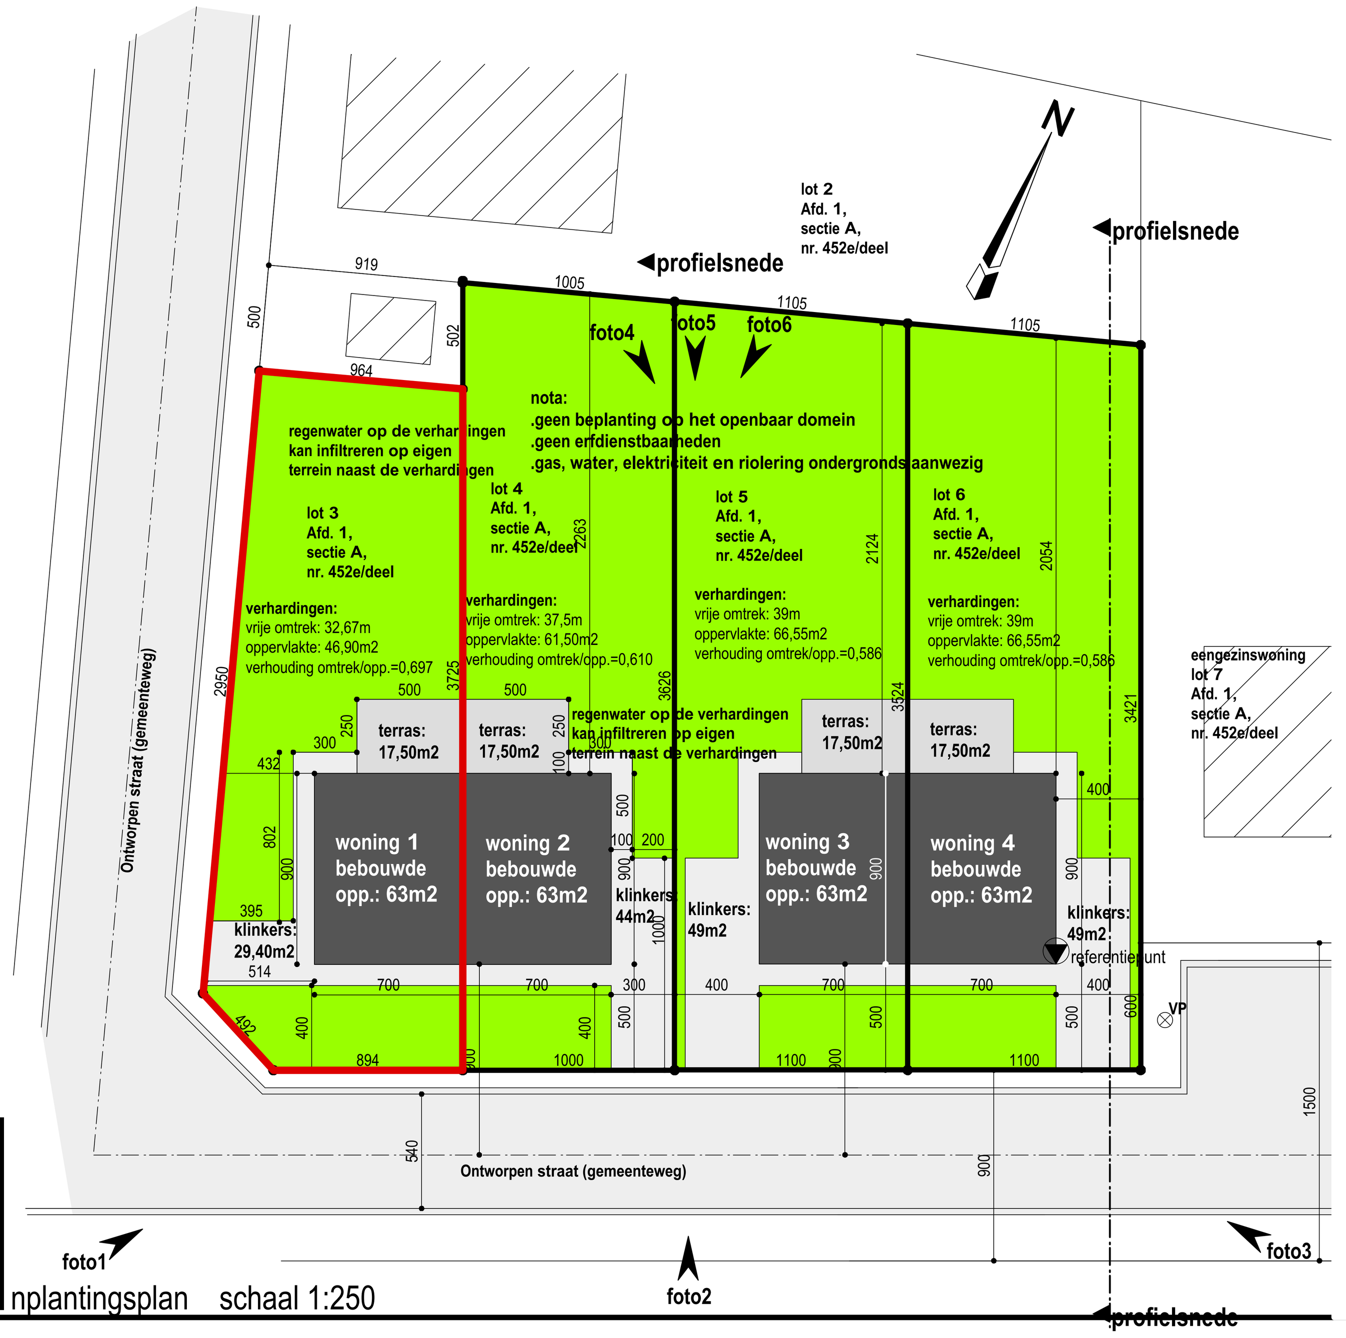

I nplantingsplan schaal 1:250

opdrachtgever:
De Cuyper - Peeters bvba
Knotwilgenweg 3
2220 Heist-op-den-Berg
BE.0881.102.270

waarvoor tekent Dhr. Luc Peeters, zaakvoerder
67.11.24-047.38

gezien en goedgekeurd:

ligging:
Kleine Bollostraat - lot 3 - woning 1
3120 Tremelo
1e Afd., Sie A, nr. 452e/deel

ontwerper:
Architecte Cy Van Steen
Leopoldlei 42
2220 Heist op den Berg

gezien en goedgekeurd:

verbouwen van een eengezinswoning

dossier 2018.11.30
uitvoeringsplan d.d. 23 augustus 2019

kadasterplan	- schaal: 1/1000
inplantingsplan, profielsnede	- schaal: 1/250
fundering/riolering, grondplannen, gevels, snede	- schaal: 1/50

blad 1 van 4

architecte cy van steen bvba
leopoldlei 42 2220 heist-op-den-berg 0495/678 646 cyvansteen@gmail.com
be.0879.213.740 belfius 778-5962574-39 nagelmackers 132-5106918-06